



EN 14122-4 Toegang tot machines/installaties/...

Gebouwhoogte max 10 meter

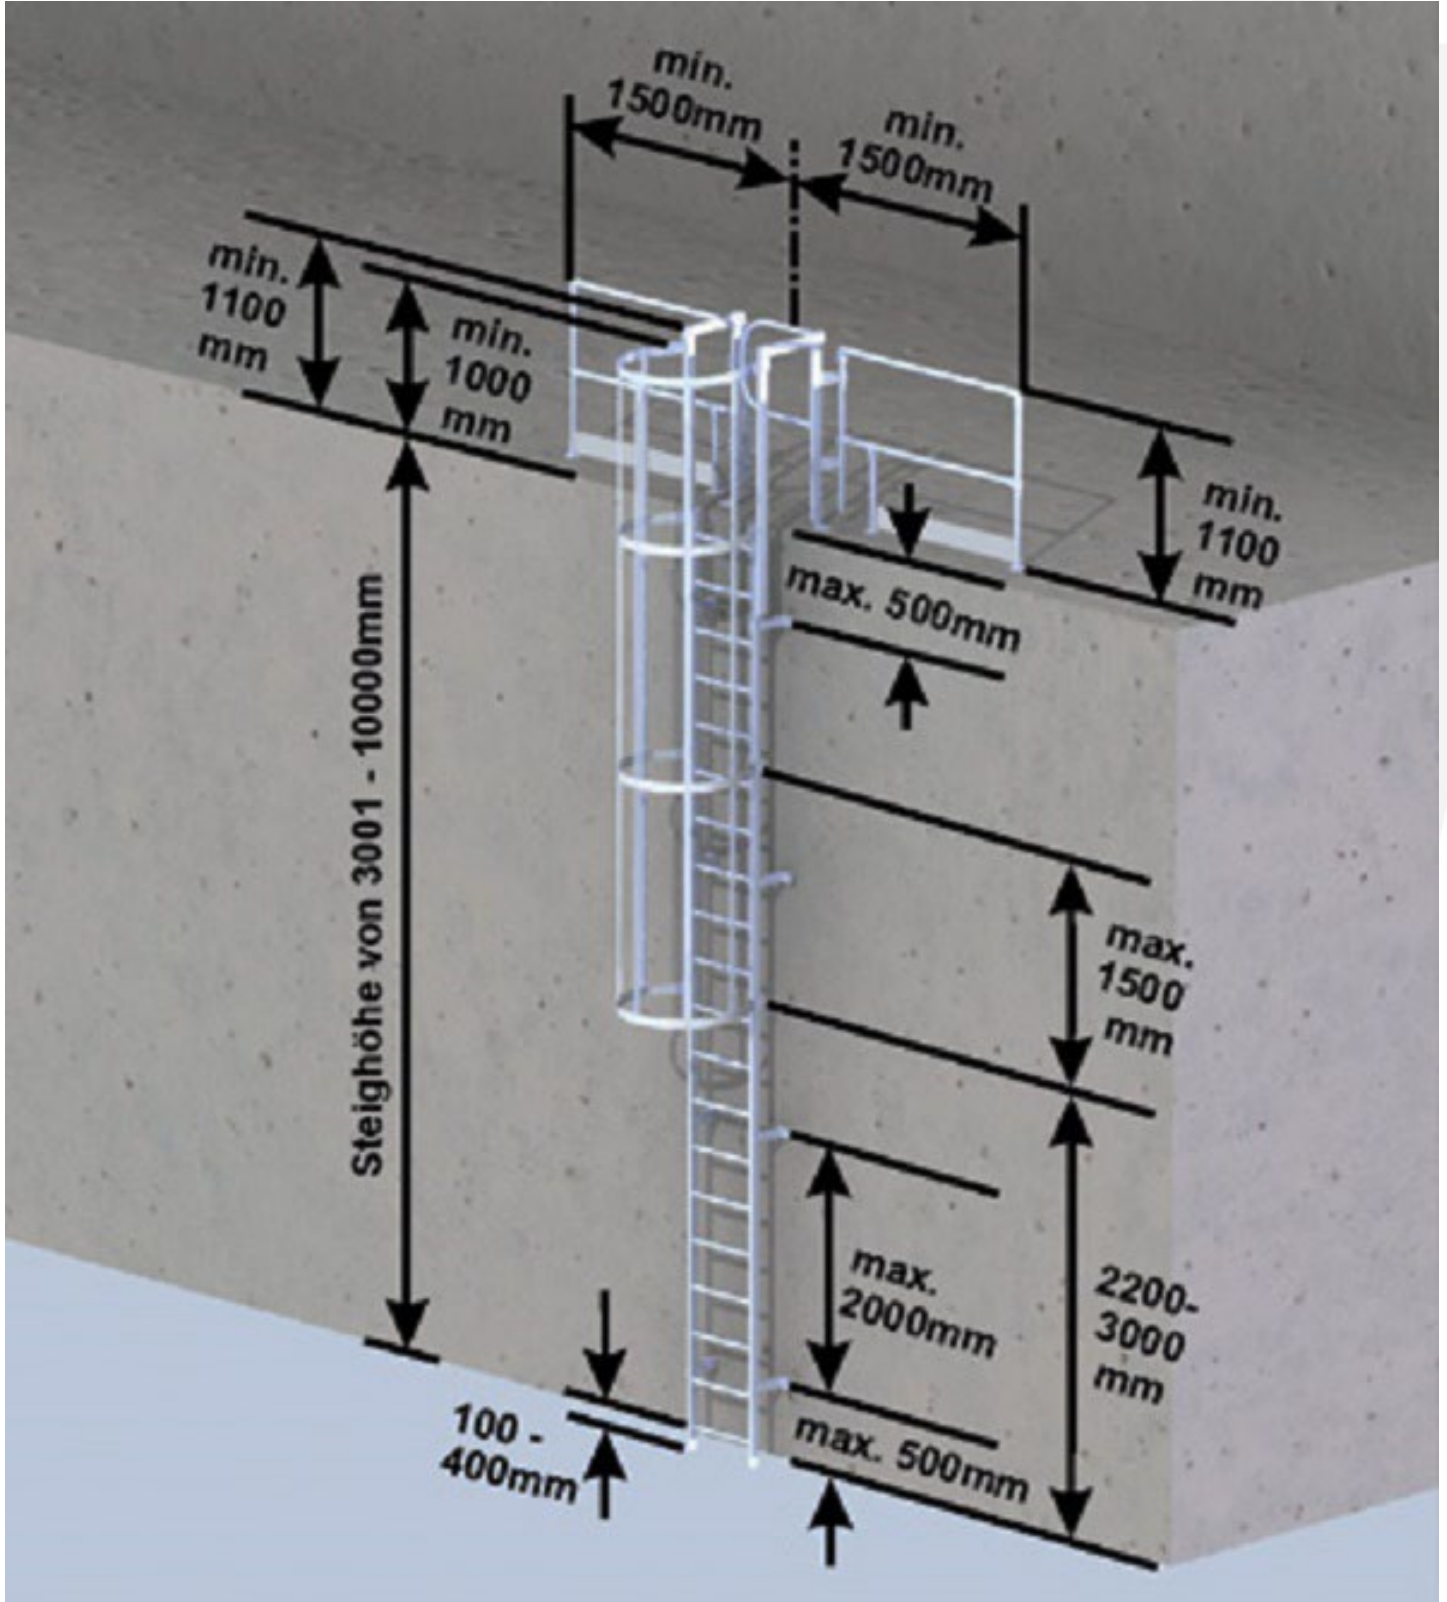


EN 14122-4 Toegang tot machines/installaties/...

Gebouwhoogte boven 10 meter

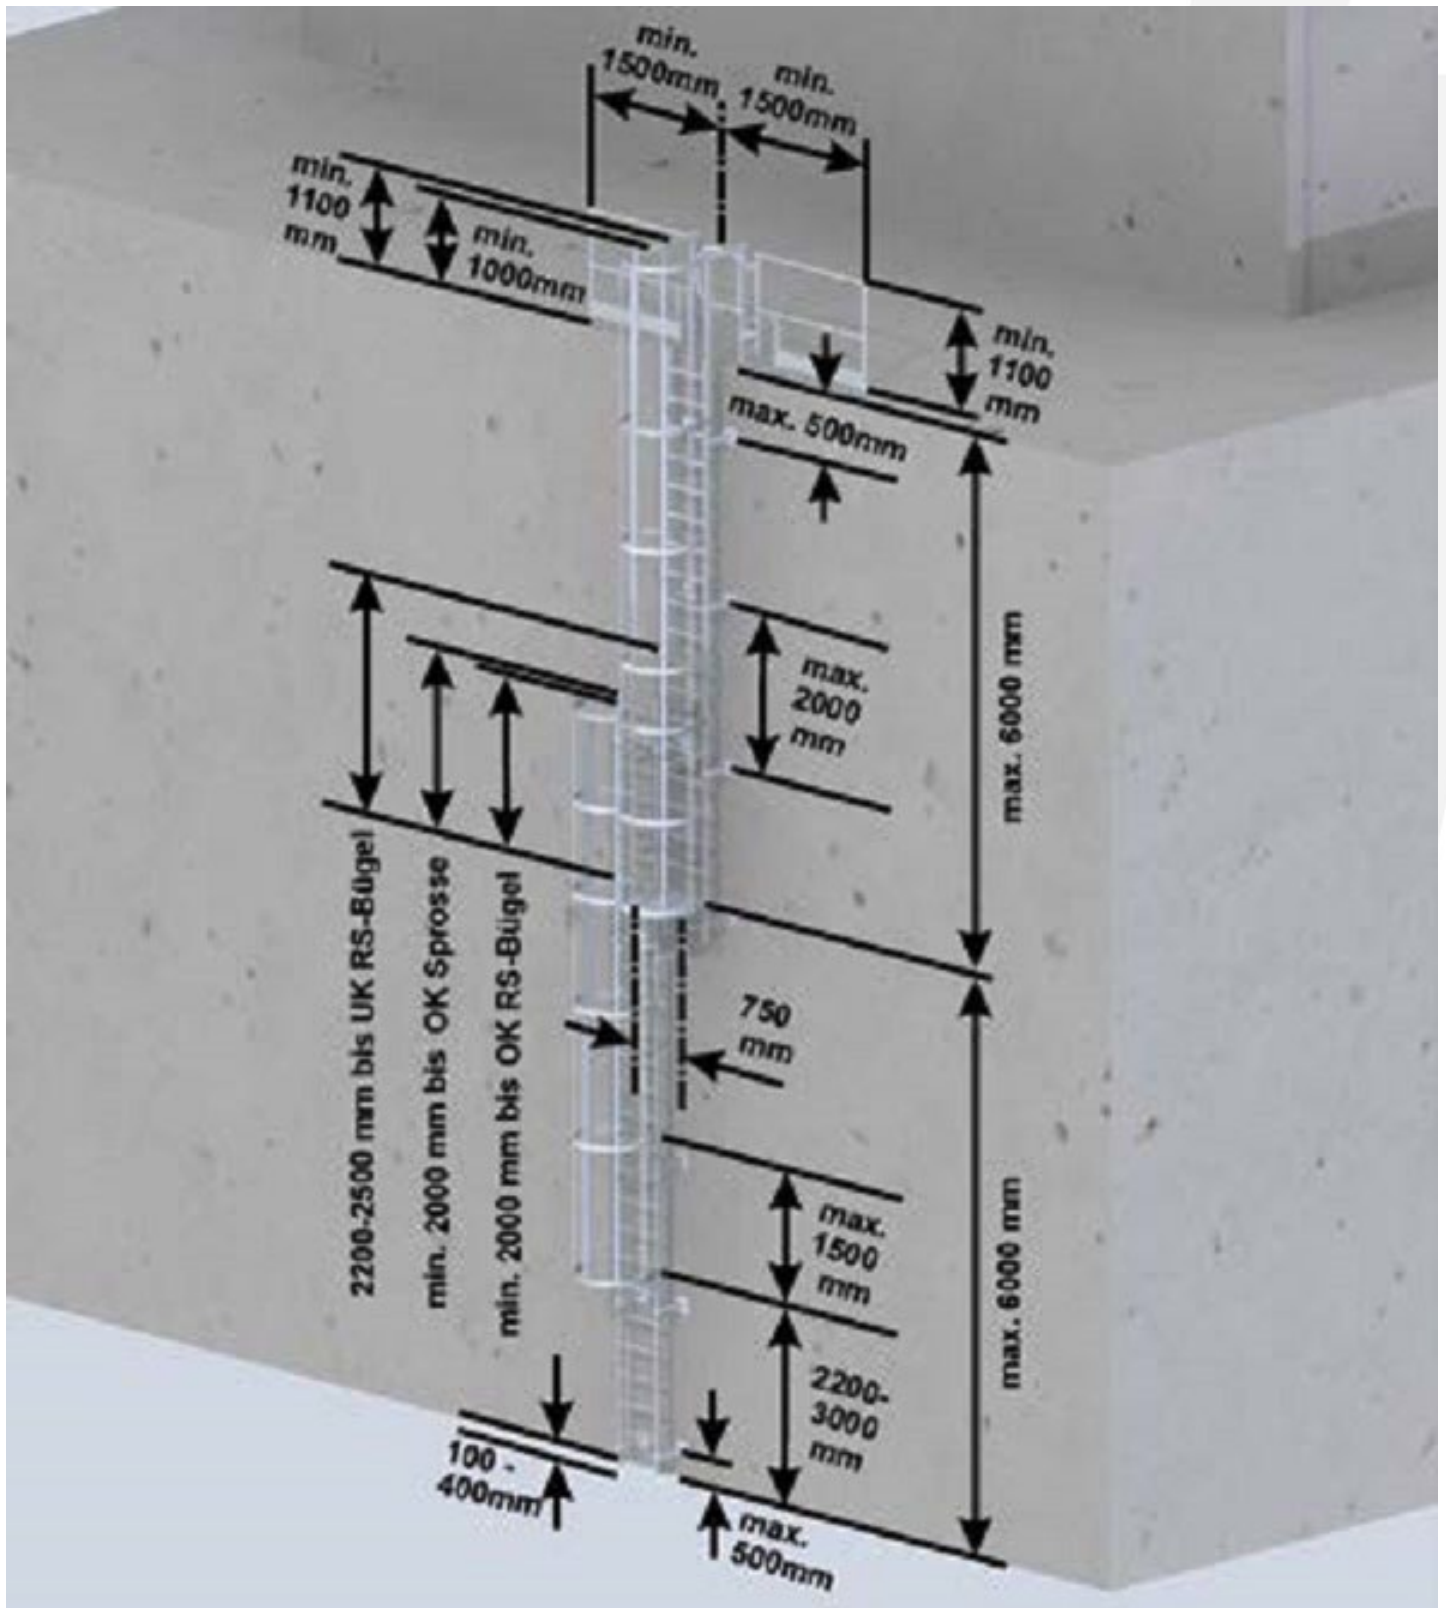

EN 14122-4 Toegang tot machines/installaties/...

Balustrade aan aankomst

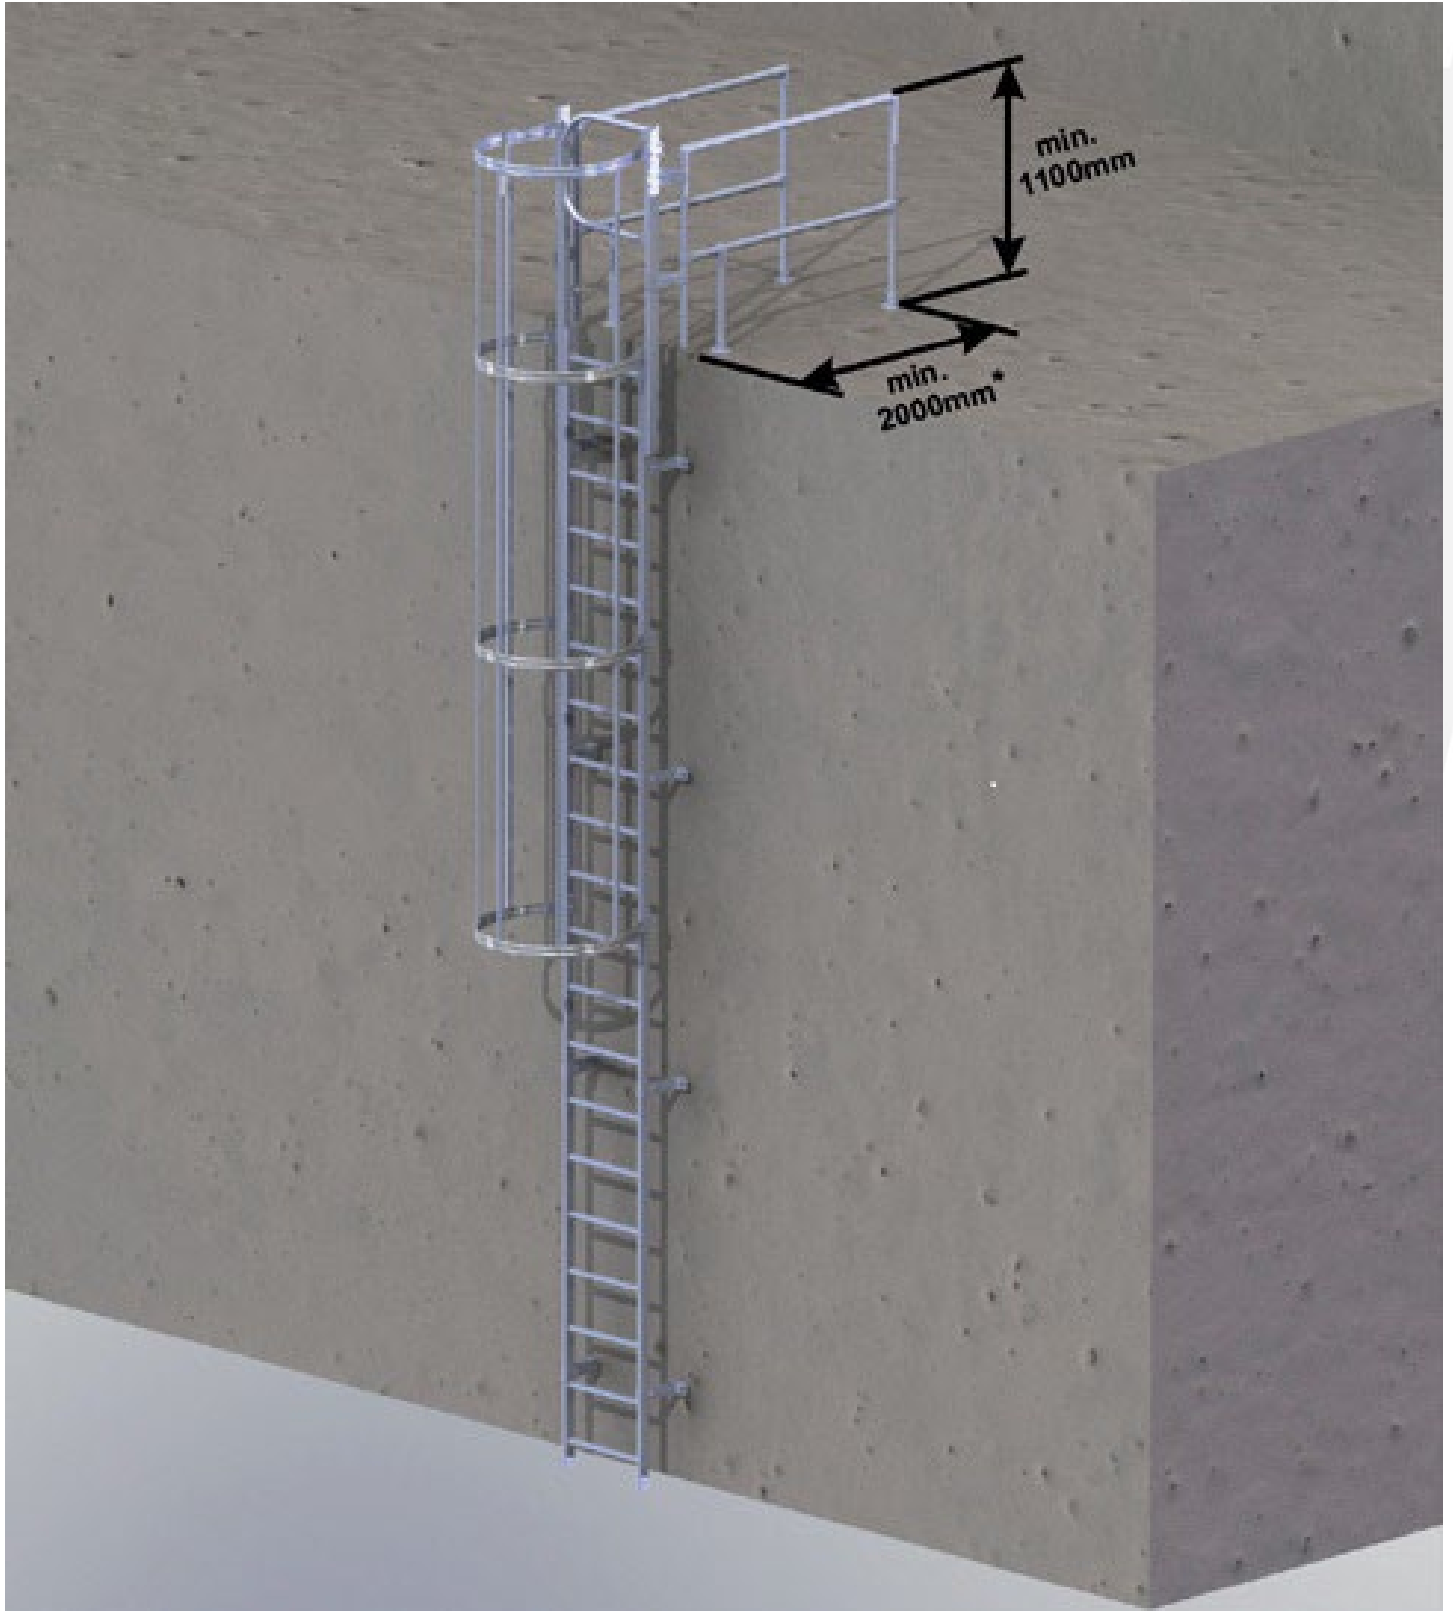

## EN 14122-4 Toegang tot machines/installaties/...

Afstand tussen gevel en ladder

